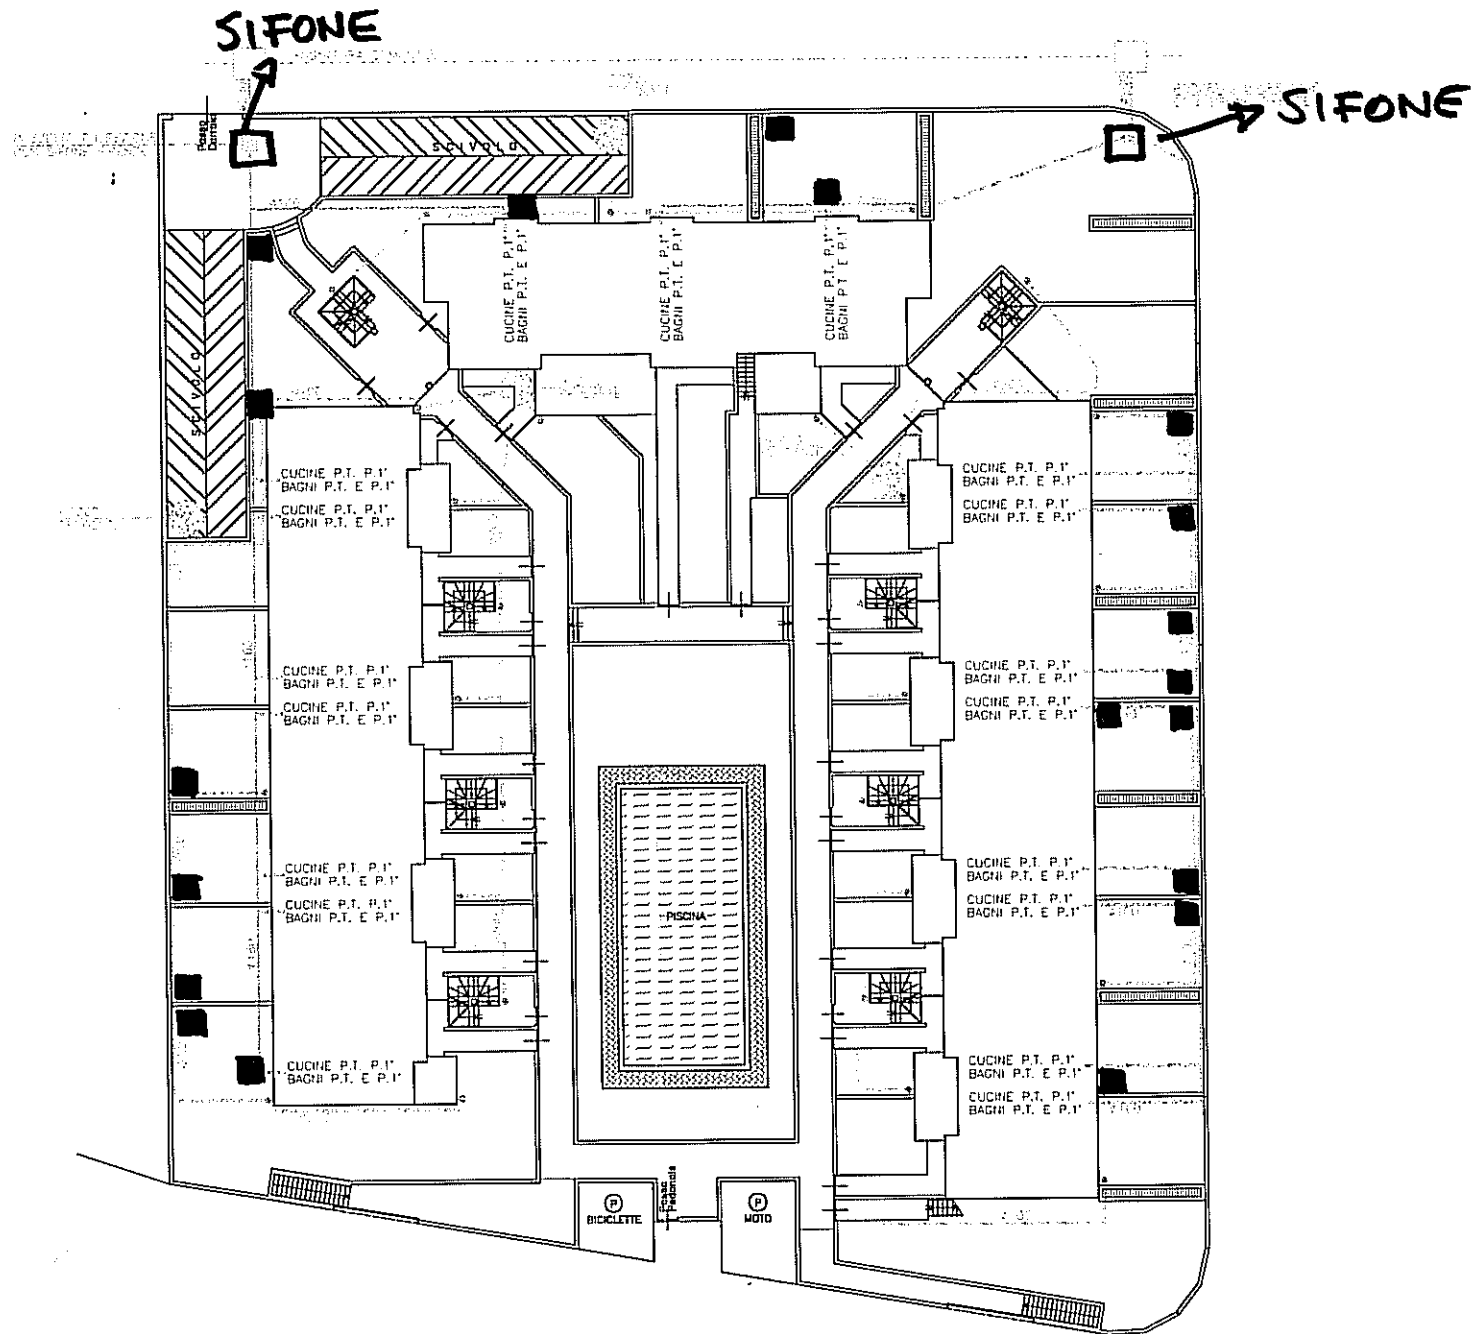
 

 




SCHEMA FOGNARIO
SCALA 1:200



LEGENDA:

-  SCARICHI ACQUE NERE
-  SCARICHI ACQUE BIANCHE
-  TRACCIATO FOGNATURA ACQUE NERE
-  POZZETTO D'ISPEZIONE CON SIFONE FIRENZE
-  POZZO PERDENTE DI RACCOLTA ACQUE BIANCHE

■ → POZZETTI